


PROGETTO QUOTATO

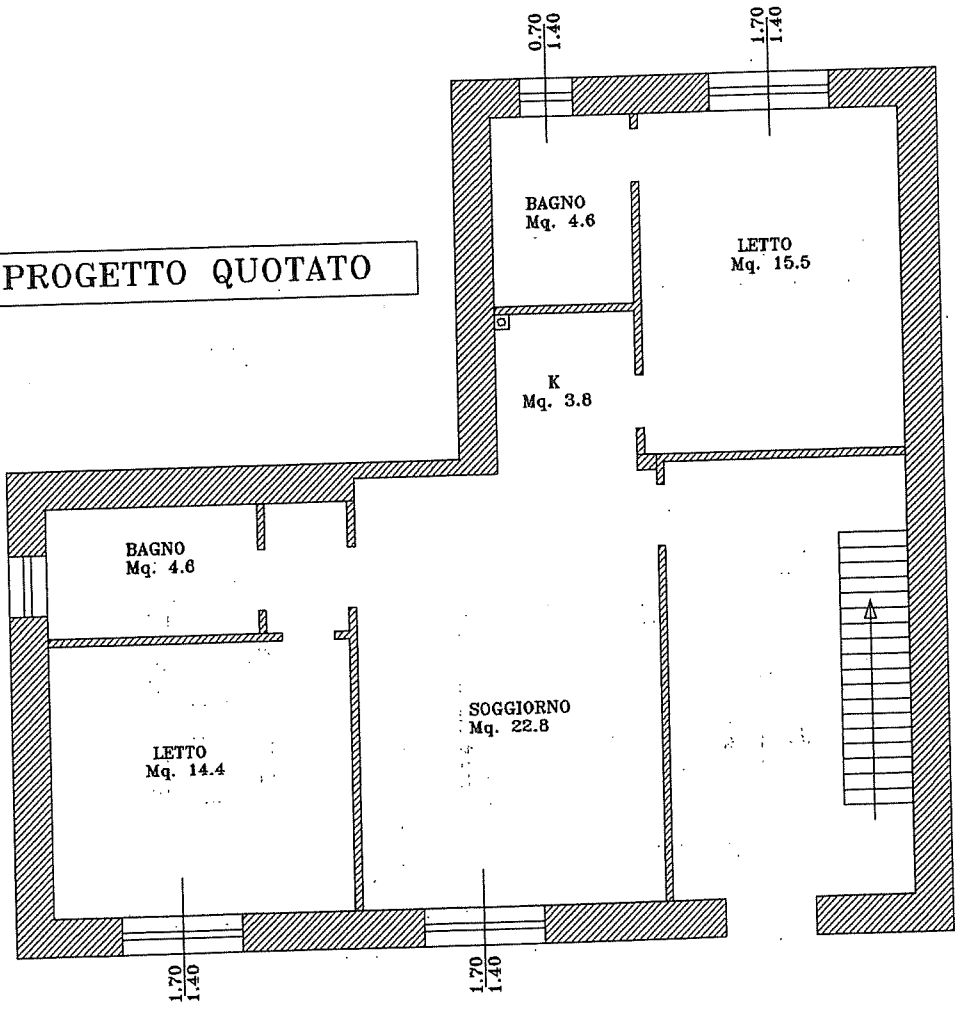

NI IN SCALA 1:100